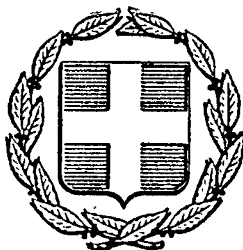


ΕΦΗΜΕΡΙΣ ΤΗΣ ΚΥΒΕΡΝΗΣΕΩΣ
ΤΗΣ ΕΛΛΗΝΙΚΗΣ ΔΗΜΟΚΡΑΤΙΑΣ

ΕΝ ΑΘΗΝΑΙΣ ΤΗι 26 ΟΚΤΩΒΡΙΟΥ 1977 | ΤΕΥΧΟΣ ΤΕΤΑΡΤΟΝ | ΑΡΙΘΜΟΣ ΦΥΛΛΟΥ 409

ΠΕΡΙΕΧΟΜΕΝΑ

ΑΠΑΛΛΟΤΡΙΩΣΕΙΣ

ΑΠΟΦΑΣΕΙΣ

Περὶ κηρύξεως ἀναγκαστικῆς ἀπαλλοτριώσεως γιὰ τὴν ἐγκατάσταση τοῦ Υ/Σ Θεσσαλονίκης. 1

ΑΝΑΚΟΙΝΩΣΕΙΣ

Περὶ εἰδοποιήσεως παρακαταθέσεως ὑπὸ τῆς ΔΕΗ συμπληρωματικῆς ἀποζημιώσεως δι' ἀναγκαστικὴν ἀπαλλοτρίωσιν ἐκτάσεως εἰς τὸν Νομὸν Φλωρίνης. 2

Περὶ εἰδοποιήσεως παρακαταθέσεως ὑπὸ τῆς ΔΕΗ συμπληρωματικῆς ἀποζημιώσεως δι' ἀναγκαστικὴν ἀπαλλοτρίωσιν ἐκτάσεως καὶ συσταθεῖσαν δουλείαν εἰς τὸν Νομὸν Ἀττικῆς. 3

Περὶ εἰδοποιήσεως παρακαταθέσεως ὑπὸ τῆς ΔΕΗ ἀποζημιώσεως διὰ συσταθεῖσαν δι' ἀναγκαστικῆς ἀπαλλοτριώσεως δουλείας εἰς τὸν Νομὸν Ἀττικῆς. 4

ΠΟΛΕΟΔΟΜΙΑ

ΑΠΟΦΑΣΕΙΣ

Περὶ κυρώσεως τῆς ἀπὸ 2.5.77 ἐκθέσεως καθορισμοῦ ὁρίων Οἰκισμοῦ Βιταλάδων τῆς ὁμώνυμης Κοινότητος Ν. Κερκύρας, ποὺ ὑπάρχει πρὶν ἀπὸ τὸ 1923 καὶ δὲν ἔχει σχέδιο ρυμοτομίας. 5

Περὶ κυρώσεως ἀπὸ 8.6.1977 ἐκθέσεως καθορισμοῦ ὁρίων Οἰκισμοῦ Λακώνων τῆς ὁμώνυμης Κοινότητας Ν. Κερκύρας, ὁ ὁποῖος ὑπάρχει πρὶν ἀπὸ τὸ 1923 καὶ δὲν ἔχει σχέδιο ρυμοτομίας. 6

Περὶ χαρακτηρισμοῦ τμήματος ὁδοῦ Δωδώνης πόλεως Πρεβέζης ὅτι ὑπάρχει πρὶν ἀπὸ τὸ 1923. 7

ΑΠΑΛΛΟΤΡΙΩΣΕΙΣ

ΑΠΟΦΑΣΕΙΣ

Ἀριθ. 7023 (1)

Περὶ κηρύξεως ἀναγκαστικῆς ἀπαλλοτριώσεως γιὰ τὴν ἐγκατάσταση τοῦ Υ/Σ Θεσσαλονίκης.

Ο ΝΟΜΑΡΧΗΣ ΘΕΣΣΑΛΟΝΙΚΗΣ

Σύμφωνα μέ :

1. Τὶς διατάξεις τοῦ Ν.Δ. 797/71 «περὶ ἀναγκαστικῶν ἀπαλλοτριώσεων σὲ συνδυασμὸ καὶ μὲ τὶς διατάξεις τοῦ ΒΔ. 139/71 «περὶ τῆς ἁρμοδιότητας τῶν Νομαρχῶν πρὸς κήρυξιν ἀναγκαστικῶν τινων ἀπαλλοτριώσεων».
2. Τὶς διατάξεις τοῦ ἄρθρ. 4 παρ. 2 τοῦ Ν. 1468/50, τοῦ ἄρθρ. 14 παρ. 1 τοῦ ΑΝ. 1672/51, τοῦ ἄρθρ. 9 τοῦ ΑΝ. 1566/1950, ὅπως τροποποιήθηκε καὶ συμπληρώθηκε μὲ τὸ Ν. 1633/51 καὶ τοῦ ἄρθρου 8 τοῦ ΑΝ. 100/67.
3. Τὴν ἀπόφαση ἀριθ. 246/43/26.8.77 τοῦ Διοικ. Συμβουλίου τῆς ΔΕΗ.
4. Τὴν αἴτηση ἀριθ. 23903/3.9.77 τῆς ΔΕΗ, ἀποφασίζουμε :

Κηρύσσουμε ἀναγκαστικὰ ἀπαλλοτριωτέα, λόγῳ δημόσιας ὠφέλειας, δηλαδὴ γιὰ τὴν ἐγκατάσταση τοῦ Υ/Σ διανομῆς στὴν περιοχὴ Κοινότητας Κάτω Σχολαρίου, ἔκταση συνολικῆς ἐπιφάνειας 11.584 μ2, μὲ ὅλα τὰ συστατικὰ καὶ παραρτήματά της, ὅπως φαίνεται μὲ στοιχεῖα Α-Β-Γ-Δ-Ε-ΣΤ-Ζ-Η-Α στὸ κτηματολογικὸ διάγραμμα ἀριθ. 13 - 003/11.3.77 καὶ μὲ κλίμακα 1 : 500 καὶ στὸν ἀντίστοιχο κτηματολογικὸ πίνακα θεωρημένα κατὰ Νόμο ἀπὸ τὸν προϊστάμενο τοῦ Τμήματος Ἐκτελέσεως Ἔργων τῆς Δ/νσεως Τεχνικῶν Ὑπηρεσιῶν Ν. Θεσσαλονίκης.

Στὴν ἔκταση ποὺ ἀπαλλοτριώνεται προβάλλουν δικαιώματα κυριότητας ἡ Ἀναστασία σύζ. Λ. Παπαδοπούλου καὶ ἡ Ὄλγα Σταμπουλίδου.

Ἡ ἀπαλλοτρίωση κηρύσσεται ὑπὲρ καὶ μὲ δαπάνη τῆς ΔΕΗ.

Ἡ ἀπόφαση αὐτὴ νὰ δημοσιευθεῖ στὴν Ἐφημερίδα τῆς Κυβερνήσεως.

Θεσσαλονίκη, 7 Ὀκτωβρίου 1977

Ὁ Νομάρχης
ΚΩΝΣΤΑΝΤΙΝΟΣ Δ. ΠΥΛΑΡΙΝΟΣ

ΑΝΑΚΟΙΝΩΣΕΙΣ

(2)

Περὶ εἰδοποιήσεως παρακαταθέσεως ὑπὸ τῆς ΔΕΗ Συμπληρωματικῆς ἀποζημιώσεως δι' ἀναγκαστικὴν ἀπαλλοτρίωσιν ἐκτάσεως εἰς τὸν Νομὸν Φλωρίνης.

ΔΗΜΟΣΙΑ ΕΠΙΧΕΙΡΗΣΙΣ ΗΛΕΚΤΡΙΣΜΟΥ

Ἡ Δημοσία Ἐπιχείρησις Ἠλεκτρισμοῦ (ΔΕΗ) ἑδρεύουσα ἐν Ἀθήναις (ὁδὸς Χαλκοκονδύλη 30) γνωστοποιεῖ πρὸς ἅπαντας τοὺς ἐνδιαφερομένους καὶ δὴ τοὺς κεκτημένους ἢ ἀξιοῦντας δικαιώματα κυριότητος ἢ ἄλλα ἐμπράγματα τοιαῦτα ἐπὶ τῆς κατωτέρω ἀναφερομένης ἐκτάσεως, ὅτι πρὸς συντέλεσιν τῆς δυνάμει τῆς ὑπ' ἀριθμ. Κ5680/3535/15.6.73 (ΦΕΚ Δ' 178/1973) Κοινῆς Ὑπουργικῆς ἀποφάσεως κηρυχθείσης ἀναγκαστικῆς ἀπαλλοτριώσεως ἐπὶ ἐκτάσεως κειμένης ἐντὸς τῆς περιοχῆς τοῦ Νομοῦ Φλωρίνης, κατέθεσεν αὕτη εἰς τὸ ταμεῖον Παρακαταθηκῶν καὶ Δανείων συμπληρωματικὴν ἀποζημίωσιν ὡς αὕτη καθωρίσθη διὰ τῆς ὑπ' ἀριθμ. 45/1973 ἀποφάσεως τοῦ Μονομελοῦς Πρωτοδικείου Φλωρίνης, ἐκδοθέντος τοῦ ὑπ' ἀριθμ. Β 469154/29.9.77 γραμματίου συστάσεως παρακαταθήκης, ἔχοντος ἐπὶ λέξει οὕτω :

ΤΑΜΕΙΟΝ ΠΑΡΑΚΑΤΑΘΗΚΩΝ ΚΑΙ ΔΑΝΕΙΩΝ

Κεντρικὴ Ὑπηρεσία ἐν Ἀθήναις Β 469154

Γραμμάτιον Συστάσεως Παρακαταθήκης
Ποσοῦ Δραχμῶν 13.260.

Ἡ Δημοσία Ἐπιχείρησις Ἠλεκτρισμοῦ κατέθεσεν εἰς τὸ Ταμεῖον Παρακαταθηκῶν καὶ Δανείων δραχμὰς δέκα τρεῖς χιλιάδας διακοσίας ἑξήκοντα διὰ τὴν κατωτέρω αἰτίαν :

Πρὸς συμπλήρωσιν ἀποζημιώσεως (μετὰ τοῦ φόρου μεταβιβάσεως) τῶν ὑπ' ἀριθμ. 3 καὶ 39 κτηματοτεμαχίων τοῦ ὑπ' ἀριθμ. 113- 46- 01- 23/71 ἀναθεώρησις 4.4.77 κτηματολογικοῦ πίνακος (δραχμαὶ 1.200 καὶ 300 ἀντιστοίχως) κειμένων εἰς τὴν κτηματικὴν περιοχὴν τῆς Κοινότητος Ἁγίου Παντελεήμονος τοῦ Νομοῦ Φλωρίνης καὶ ἀπαλλοτριωθέντων δυνάμει τῆς ὑπ' ἀριθμ. Κ 5680/3535/15.6.73 (ΦΕΚ Δ' 178/1973) Κοινῆς Ὑπουργικῆς ἀποφάσεως διὰ τὴν ἐγκατάστασιν ἀγωγοῦ ὑδρεύσεως ΑΗΣ Καρδιᾶς ἐκ τῆς λίμνης Βεγορίτιδος, καθορισθείσης διὰ τῆς ὑπ' ἀριθμ. 45/1973 ἀποφάσεως τοῦ Μονομελοῦς Πρωτοδικείου Φλωρίνης καὶ ἀποδοτέας εἰς τοὺς ἀναγνωρισθησομένους δικαιούχους.

Ἐν Ἀθήναις τῇ 29 Σεπτεμβρίου 1977

Ὁ Προϊστάμενος τοῦ Τμήματος
Δ. ΒΑΣΙΛΟΠΟΥΛΟΥ

Ὁ Διευθυντὴς
Α. ΠΑΡΙΣΗΣ

Ὁ Ταμίας
Γ. ΑΛΑΜΑΝΟΣ

(3)

Περὶ εἰδοποιήσεως παρακαταθέσεως ὑπὸ τῆς ΔΕΗ Συμπληρωματικῆς ἀποζημιώσεως δι' ἀναγκαστικὴν ἀπαλλοτρίωσιν ἐκτάσεως καὶ συσταθεῖσαν δουλείαν εἰς τὸν Νομὸν Ἀττικῆς.

ΔΗΜΟΣΙΑ ΕΠΙΧΕΙΡΗΣΙΣ ΗΛΕΚΤΡΙΣΜΟΥ

Ἡ Δημοσία Ἐπιχείρησις Ἠλεκτρισμοῦ (ΔΕΗ) ἑδρεύουσα ἐν Ἀθήναις (ὁδὸς Χαλκοκονδύλη 30) γνωστοποιεῖ πρὸς ἅπαντας τοὺς ἐνδιαφερομένους καὶ δὴ τοὺς κεκτημένους ἢ ἀξιοῦντας δικαιώματα κυριότητος ἢ ἄλλα ἐμπράγματα τοιαῦτα ἐπὶ τῆς κατωτέρω ἀναφερομένης ἐκτάσεως, ὅτι πρὸς συντέλεσιν τῆς δυνάμει τῆς ὑπ' ἀριθμ. 86334/15.9.69 (ΦΕΚ Δ' 188/10.10.69) ἀποφάσεως Ὑπουργοῦ Βιομηχανίας, κηρυχθείσης ἀναγκαστικῆς ἀπαλλοτριώσεως καὶ συσταθείσης δουλείας ἐπὶ ἐκτάσεως κειμένης ἐντὸς τῆς περιοχῆς τοῦ Νομοῦ Ἀττικῆς κατέθεσεν αὕτη εἰς τὸ Ταμεῖον Παρακαταθηκῶν καὶ Δανείων συμπληρωματικὴν ἀποζημίωσιν ὡς αὕτη καθωρίσθη διὰ τῆς ὑπ' ἀριθμ. 944/1977 ἀποφάσεως Ἐφετείου Ἀθηνῶν, ἐκδοθέντος τοῦ ὑπ' ἀριθμ. Β 469152/29.9.77 γραμματίου συστάσεως παρακαταθήκης, ἔχοντος ἐπὶ λέξει οὕτω :

ΤΑΜΕΙΟΝ ΠΑΡΑΚΑΤΑΘΗΚΩΝ ΚΑΙ ΔΑΝΕΙΩΝ

Κεντρικὴ Ὑπηρεσία ἐν Ἀθήναις Β 469152

Γραμμάτιον Συστάσεως Παρακαταθήκης
Ποσοῦ δραχμῶν 220.575.

Ἡ Δημοσία Ἐπιχείρησις Ἠλεκτρισμοῦ κατέθεσεν εἰς τὸ Ταμεῖον Παρακαταθηκῶν καὶ Δανείων δραχμὰς Διακοσίας εἴκοσι χιλιάδας πεντακοσίας ἑβδομήκοντα πέντε διὰ τὴν κατωτέρω αἰτίαν :

Διὰ συμπληρωματικὴν ἀποζημίωσιν ἀπαλλοτριωθείσης ἐκτάσεως εἰς τὴν κτηματικὴν περιοχὴν τοῦ Νομοῦ Ἀττικῆς, διὰ τὴν ἐγκατάστασιν Γ.Μ. 150 ΚV Κουμουνδούρου ΑΗΣΑΓ δυνάμει τῆς ὑπ' ἀριθμ. 86334/15.9.69 (ΦΕΚ Δ' 188/10.10.69) ἀποφάσεως Ὑπουργοῦ Βιομηχανίας πρὸς κάλυψιν τῆς διαφορᾶς μεταξὺ τῆς προσωρινῆς τιμῆς μονάδος καθορισθείσης διὰ τῆς ὑπ' ἀριθμ. 8/1970 ἀποφάσεως τοῦ Μονομελοῦς Πρωτοδικείου Πειραιῶς καὶ τῆς ὁριστικῶς καθορισθείσης τοιαύτης διὰ τῆς ὑπ' ἀριθμ. 944/77 ἀποφάσεως Ἐφετείου Ἀθηνῶν καὶ ἀποδοτέαν εἰς τοὺς ἀναγνωρισθησομένους δικαιούχους.

Σχετικὸν κτηματολογικὸν διάγραμμα : 31352/1969 (φύλλα 1- 2)
Σχετικὸν γραμμάτιον : 218580/1970

Ἐν Ἀθήναις τῇ 29 Σεπτεμβρίου 1977

Ὁ Προϊστάμενος τοῦ Τμήματος
Δ. ΒΑΣΙΛΟΠΟΥΛΟΥ

Ὁ Διευθυντὴς
Α. ΠΑΡΙΣΗΣ

Ὁ Ταμίας
Γ. ΑΛΑΜΑΝΟΣ

(4)

Περὶ εἰδοποιήσεως παρακαταθέσεως ὑπὸ τῆς ΔΕΗ ἀποζημιώσεως διὰ συσταθεῖσαν δι' ἀναγκαστικῆς ἀπαλλοτριώσεως δουλείας εἰς τὸν Νομὸν Ἀττικῆς.

ΔΗΜΟΣΙΑ ΕΠΙΧΕΙΡΗΣΙΣ ΗΛΕΚΤΡΙΣΜΟΥ

Ἡ Δημοσία Ἐπιχείρησις Ἠλεκτρισμοῦ (ΔΕΗ) ἑδρεύουσα ἐν Ἀθήναις (ὁδὸς Χαλκοκονδύλη 30) γνωστοποιεῖ πρὸς ἅπαντας τοὺς ἐνδιαφερομένους καὶ δὴ τοὺς κεκτημένους ἢ ἀξιοῦντας δικαιώματα κυριότητος ἢ ἄλλα ἐμπράγματα τοιαῦτα ἐπὶ τῆς κατωτέρω ἀναφερομένης ἐκτάσεως, ὅτι πρὸς συντέλεσιν τῆς δυνάμει τῆς ὑπ' ἀριθμ. Β 565/1381/23.7.76 (ΦΕΚ Δ' 222/76) κοινῆς Ὑπουργικῆς ἀποφάσεως συσταθείσης δι' ἀναγκαστικῆς ἀπαλλοτριώσεως δουλείας ἐπὶ ἐκτάσεως κειμένης ἐντὸς τῆς περιοχῆς τοῦ Νομοῦ Ἀττικῆς, κατέθεσεν αὕτη εἰς τὸ Ταμεῖον Παρακαταθηκῶν καὶ Δανείων τὴν σχετικὴν ἀποζημίωσιν, ὡς αὕτη καθωρίσθη διὰ τῆς ὑπ' ἀριθμ. 474/77 ἀποφάσεως τοῦ Μονομελοῦς Πρωτοδικείου Ἀθηνῶν, ἐκδοθέντος τοῦ ὑπ' ἀριθμ. Β 470064/5.10.77 γραμματίου συστάσεως παρακαταθήκης, ἔχοντος ἐπὶ λέξει οὕτω :

ΤΑΜΕΙΟΝ ΠΑΡΑΚΑΤΑΘΗΚΩΝ ΚΑΙ ΔΑΝΕΙΩΝ

Κεντρικὴ Ὑπηρεσία ἐν Ἀθήναις Β Νο 470064

Γραμμάτιον Συστάσεως Παρακαταθήκης
Ποσοῦ δραχμῶν 26.250

Ἡ Δημοσία Ἐπιχείρησις Ἠλεκτρισμοῦ κατέθηκεν εἰς τὸ Ταμεῖον Παρακαταθηκῶν καὶ Δανείων δραχμὰς εἴκοσι ἓξ χιλιάδας διακοσίας πεντήκοντα ἐπὶ τῇ κατωτέρω αἰτίᾳ.

Δι' ἀποζημίωσιν ἀπαλλοτριωθείσης ἐκτάσεως εἰς τὴν κτηματικὴν περιοχὴν τοῦ Νομοῦ Ἀττικῆς, δυνάμει τῆς

ὑπ' ἀριθμ. Β 565/1381/23.7.76 (ΦΕΚ Δ' 222/76) κοινῆς Ὑπουργικῆς ἀποφάσεως διὰ τὴν προσπέλασιν πρὸς τὴν βάσιν τοῦ ὑπ' ἀριθμ. ΡΣ- 11 πύργου τῆς Γ.Μ. 150 ΚΛ Ρούφ- Σχηματαρίου καθορισθεῖσαν διὰ τῆς ὑπ' ἀριθμ. 474/77 ἀποφάσεως τοῦ Μονομελοῦς Πρωτοδικείου Ἀθηνῶν καὶ ἀποδοτέαν εἰς τοὺς ἀναγνωρισθησομένους δικαιούχους. Σχετικὸν κτηματολογικὸν διάγραμμα : 5- 1538/14.5.75.

Ἐν Ἀθήναις τῇ 5 Ὀκτωβρίου 1977

Ὁ Προϊστάμενος τοῦ Τμήματος
Κ. ΤΡΙΑΝΤΑΦΥΛΛΟΣ

Ὁ Διευθυντής
Χ. ΜΑΣΤΕΛΛΟΣ

Ὁ Ταμίας
Γ. ΑΛΑΜΑΝΟΣ

ΠΟΛΕΟΔΟΜΙΑ

ΑΠΟΦΑΣΕΙΣ

Ἀριθ. ΤΥ/οἰκ. 8510/Φ5.5.5 (5)

Περὶ κυρώσεως τῆς ἀπὸ 2-5-1977 ἐκθέσεως καθορισμοῦ ὁρίων οἰκισμοῦ Βιταλάδων τῆς ὁμώνυμης Κοινότητας Ν. Κερκύρας, ποὺ ὑπάρχει πρὶν ἀπὸ τὸ 1923 καὶ δὲν ἔχει σχέδιο ρυμοτομίας.

Ο ΝΟΜΑΡΧΗΣ ΚΕΡΚΥΡΑΣ

Ἔχοντας ὑπόψη :

1. Τὶς διατάξεις τοῦ Ν.Δ. τῆς 17.7.1923 «περὶ σχεδίων πόλεων, κωμῶν καὶ συνοικισμῶν τοῦ Κράτους καὶ οἰκοδομῆς αὐτῶν».

2. Τὴν ἀπόφαση ἀρ. Ε 35400/6.12.1975 τοῦ Ὑπουργείου Δημ. Ἔργων-Ὑπηρεσίας Οἰκισμοῦ «περὶ τοῦ τρόπου καθορισμοῦ ὁρίων οἰκισμῶν πρὸ τοῦ ἔτους 1923 στερουμένων σχεδίων ρυμοτομίας».

3. Τὴν ἀπόφασή μας ΤΥ/132/14.1.1977 «περὶ συγκροτήσεως ἐπιτροπῆς διὰ τὸν καθορισμὸν τῶν ὁρίων τοῦ ἐν θέματι οἰκισμοῦ».

4. Τὰ παρακάτω δικαιολογητικὰ ποὺ μᾶς ὑπέβαλε ἡ ΔΤΥΝ Κερκύρας α) Ἀπὸ 2.5.1977 ἔκθεση καθορισμοῦ τῶν ὁρίων τοῦ οἰκισμοῦ Βιταλάδων καὶ β) τοπογραφικὸ διάγραμμα ποὺ συνοδεύει τὴν ἔκθεση αὐτή, τὰ ὁποῖα συνταχθήκανε ἀπὸ τὴν ἐπιτροπὴ ποὺ συγκροτήσαμε καὶ τὴ σύμφωνη γνώμη τοῦ ΤΠΣΔΕ τῆς Νομαρχίας μας διατυπωμένη στὸ πρακτικό του μὲ ἀρ. 16/30.7.1977, ἀποφασίζουμε :

Κυρώνουμε τὴν ἔκθεση τῆς Ἐπιτροπῆς ἀπὸ 2.5.1977 θεωρημένη ἀπὸ τὸν Δ/ντὴ Τ.Υ.Ν.Κερκύρας, μὲ τὴν ὁποία καθορίζονται τὰ ὅρια τοῦ οἰκισμοῦ Βιταλάδων Ν. Κερκύρας, ὅπως ἀκριβῶς εἰκονίζονται στὸ τοπογραφικὸ διάγραμμα ποὺ τὴ συνοδεύει, τὰ ὁποῖα περικλείονται μὲ στιγμένη γραμμὴ καὶ ὁρίζονται μὲ τοὺς ἀριθμοὺς 1,2,3,4,5,6,7,8,9 10,11,12,13,14,15,16,17,18,19,20,21,22,23,24,25,26,1.

Ἡ ἀπόφαση αὐτὴ μαζὶ μὲ τὸ τοπογραφικὸ διάγραμμα νὰ δημοσιευθεῖ στὴν Ἐφημερίδα τῆς Κυβερνήσεως.

Ἡ ἀπόφαση αὐτὴ νὰ δημοσιευθεῖ στὴν Ἐφημερίδα τῆς Κυβερνήσεως.

Κέρκυρα, 10 Σεπτεμβρίου 1977

Ὁ Νομάρχης
ΑΘ. ΡΑΠΤΗΣ

ΕΚΘΕΣΙΣ

Συνοδεύουσα τὸ ἀπὸ Μαΐου 1977 Διάγραμμα καθορισμοῦ ὁρίων Οἰκισμοῦ Βιταλάδων προϋφισταμένου τοῦ ἔτους 1923 καὶ στερουμένου ἐγκεκριμένου ρυμοτομικοῦ σχεδίου Κοινότητος Βιταλάδων Κερκύρας.

Ἐν Κερκύρᾳ σήμερον τὴν 2 τοῦ μηνὸς Μαΐου ἡμέραν Δευτέραν τοῦ ἔτους 1977 οἱ ὑπογεγραμμένοι :

1. Ἰωάννης Ἀργυρὸς-Πολιτικὸς Μηχανικὸς Δ.Ε. ἐπὶ συμβάσει.
2. Δημήτριος Παγώνης-Ἐργοδηγὸς ἐπὶ 7ῳ βαθμῷ.
3. Ἀντώνιος Ν. Βούλγαρης-Πρόεδρος Κοινότητος Βιταλάδων.

Ἀποτελοῦντες τὴν ὑπὸ τῆς ὑπ' ἀρ. Ε. 35400/6.12.1975 ἀποφάσεως τοῦ Ὑπουργείου Δημοσίων Ἔργων προβλεπομένην Ἐπιτροπήν, τῶν δύο πρώτων μελῶν ταύτης ὁρισθέντων διὰ τῆς ὑπ' ἀρ. ΤΥ/132/14.1.77 ἀποφάσεως τῆς Νομαρχίας Κερκύρας, καὶ κατόπιν προσκλήσεως τοῦ ἐκ τῶν ἀνωτέρω Τεχνικοῦ Ὑπαλλήλου Α' Κατηγορίας Ἰωάννου Ἀργυροῦ μεταβάντες εἰς τὸν ἐν ἐπικεφαλίδι οἰκισμὸν Βιταλάδων, προέβημεν εἰς τὸν καθορισμὸν τῶν ὁρίων τοῦ προϋφισταμένου τοῦ ἔτους 1923 καὶ στερουμένου ἐγκεκριμένου ρυμοτομικοῦ σχεδίου οἰκισμοῦ Βιταλάδων τῆς Κοινότητος Βιταλάδων ὡς ἐμφαίνηται εἰς τὸ ἀπὸ Μαΐου 1977 τοπογρ/κὸν διάγραμμα (σκαρίφημα) ἤτοι ἐντὸς τῆς ὁριογραμμῆς περιβαλλούσης τὰς οἰκίας ὑπ' αὔξοντα ἀριθμὸν 1, 2, 3, 4, 5, 6, 7, 8, 9, 10, 11, 12, 13, 14, 15, 16, 17, 18, 19, 20, 21, 22, 23, 24, 25, 26, 1) τῶν ὁποίων οἱ φερόμενοι ἰδιοκτῆται ὑπὸ τὸν αὐτὸν αὐτὸν αὔξοντα ἀριθμὸν ἐγγράφονται ἐπὶ τοῦ παρακειμένου πίνακος «ὁριακῶν κτισμάτων οἰκισμοῦ Βιταλάδων ὅπερ διάγραμμα ὑπογράφεται παρ' ἁπάντων τῶν μελῶν τῆς Ἐπιτροπῆς, καὶ ἀποτελεῖ ἀναπόσπαστον τμῆμα τῆς παρούσης.

Ἐφ' ᾧ συνετάγη καὶ ὑπογράφεται ὡς ἕπεται :

Ἡ Ἐπιτροπὴ
Ι. ΑΡΓΥΡΟΣ-ΔΗΜ. ΠΑΓΩΝΗΣ
ΑΝΤΩΝΙΟΣ Ν. ΒΟΥΛΓΑΡΗΣ

Ἐθεωρήθη. Ἐν Κερκύρᾳ τῇ 14-6-1977.

Ὁ ΔΤΥΝ Κερκύρας
Ι. ΠΟΛΕΝΑΚΗΣ

ΠΙΝΑΞ

[illegible]		Προσφ. του έτους 1923 Παρατηρήσεις
Βουλιάτες	[illegible]	
Βουλγάρης	Σπύρος	
Βάσελος	Μάρκος	
Βάσελος	Γεώργιος	
Βάσελος	Γεώργιος	
Βάσελος	Ευριπίδης	
Βάσελος	Κων-νος	
Βάσελος	Βασίλειος	
Βάσελος	Κων-νος	
Βάσελος	Γεράσιμος	
Βάσελος	Αλέξανδρος	
Βάσελος	Δημήτριος	
Βάσελος	Γεώργιος	
[illegible]	Κουλούρη	
Ράισος	Κων-νος	
Βάσελος	Ελευθέριος	
Βάσελος	Διονύσιος	
Δερβός	[illegible]	
Βουλγάρης	Στυλιανός	
Βάσελος	Στέφανος	
Βουλγάρης	Στέφανος	
Βουλγάρης	Χαράλαμπος	
Βάσελος	Κων-νος	
[illegible]	Παναγιώτης	
[illegible]		


ΚΕΡΚΥΡΑ ΜΑΪΟΣ 1977
Η ΕΠΙΤΡΟΠΗ 81-577

ΕΘΕΩΡΗΘΗ
Εν Κερκύρα τη 14-6-1977
Γ. ΠΟΛΕΝΑΚΗΣ
Επόπτης Δ.Ε. με 2ο Β'

ΙΩΑΝΝ. ΑΡΓΥΡΟΣ — ΔΗΜ. ΠΑΓΟΡΗΣ — Πρόεδρος Κοιν.

ΑΝΤΩΝΙΟΣ Ν. ΒΟΥΛΓΑΡΗΣ

50

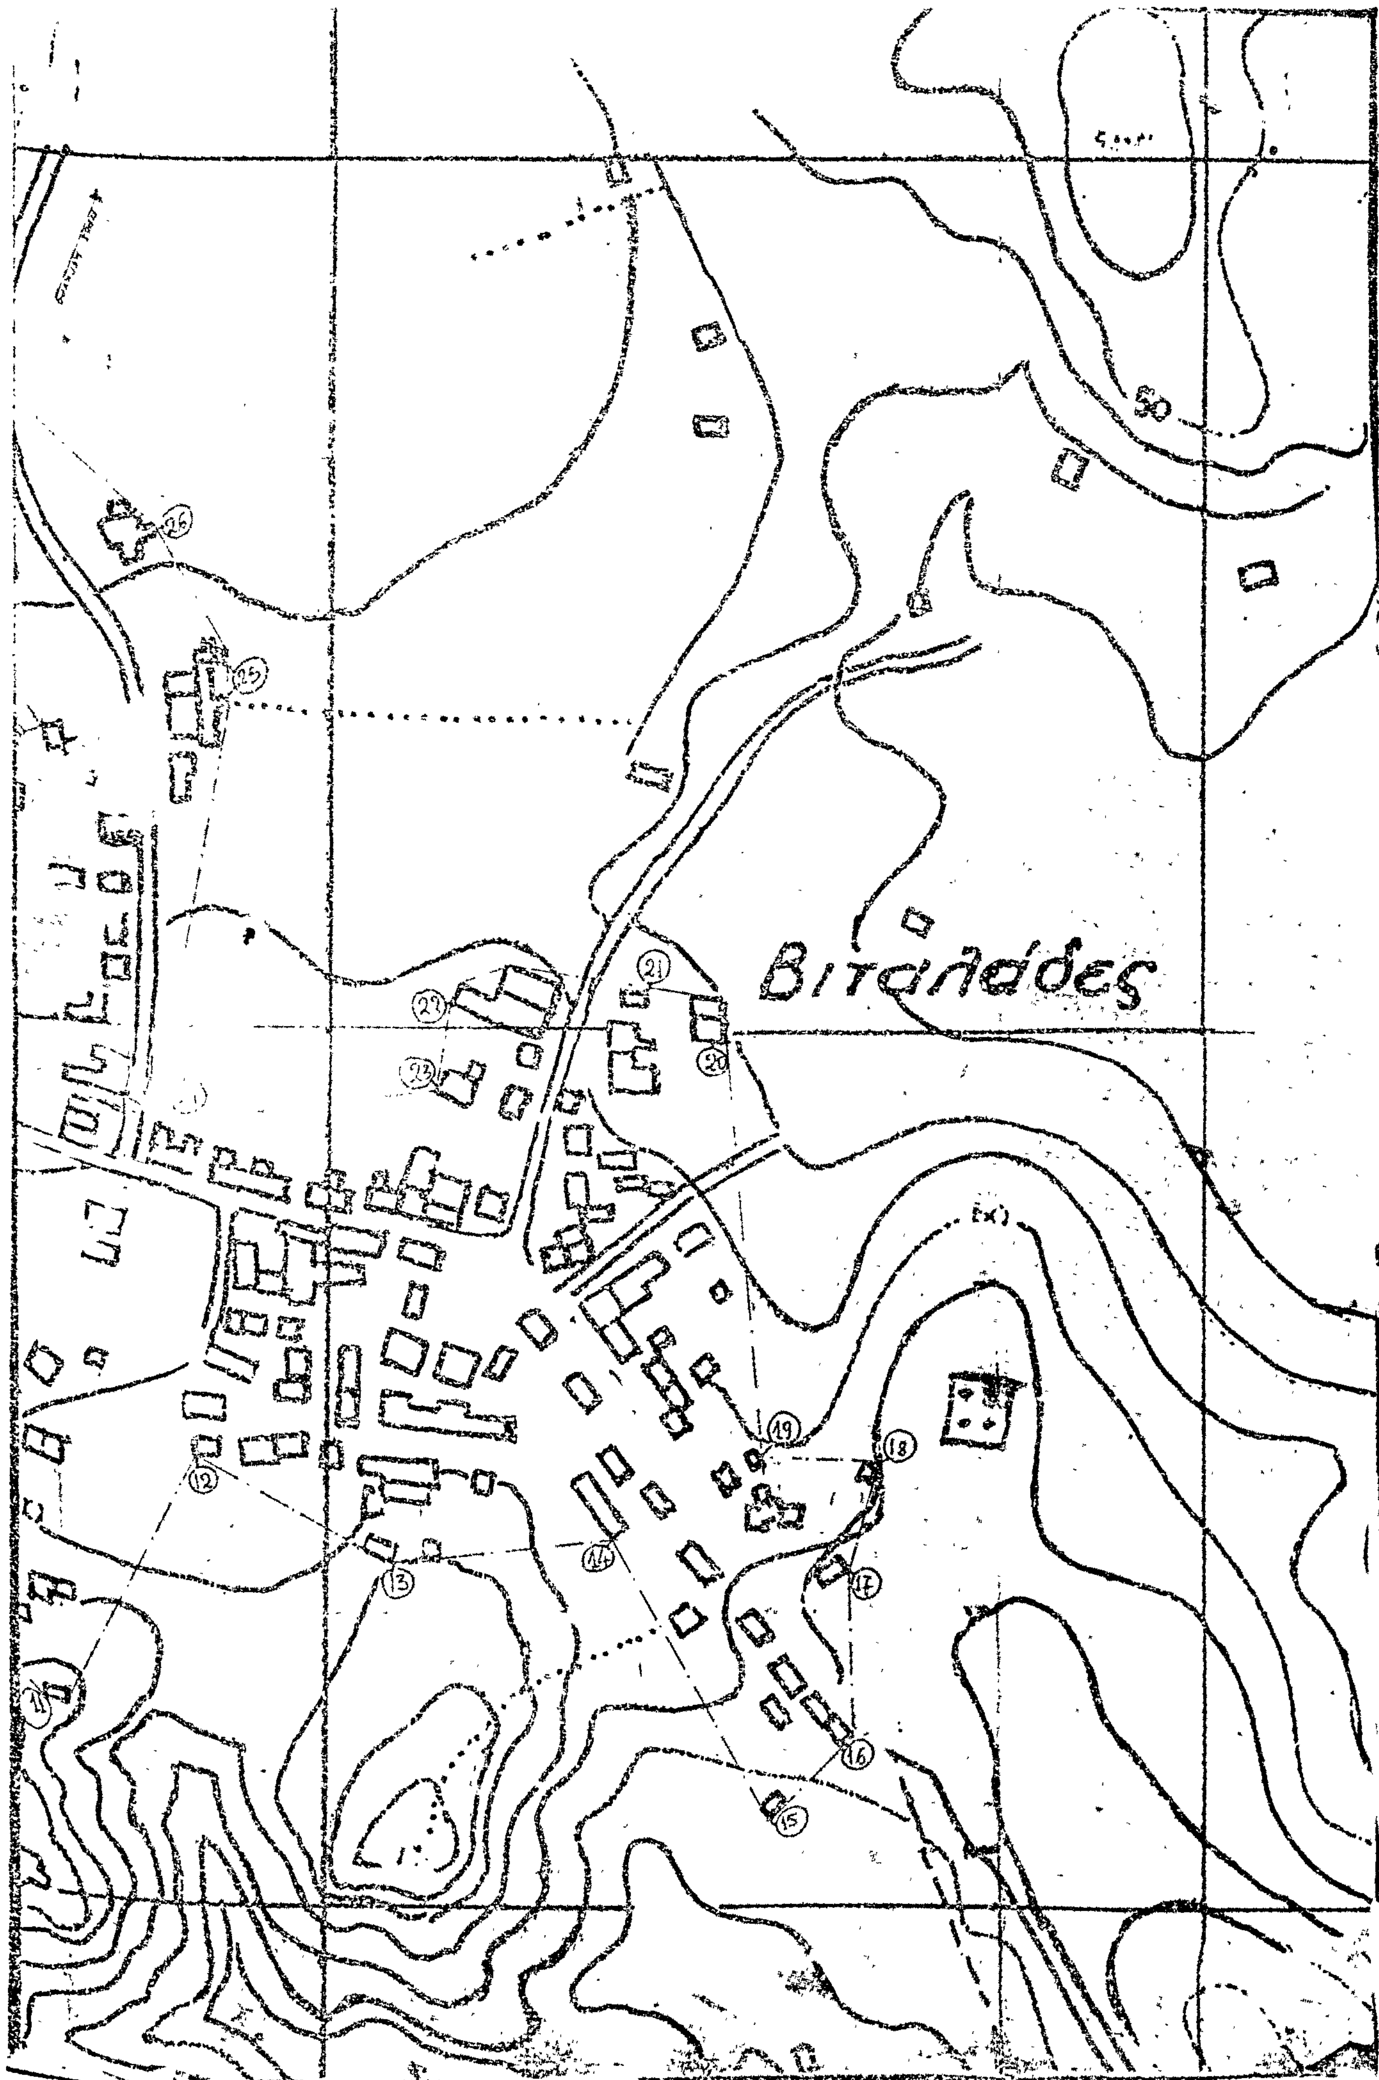
Βιταλάδες
50
12
13
14
15
16
17
18
19
20
21
22
23
25
26

Αριθ. ΤΥ/οίκ. 8482/Φ5.5.5 (6)

Περὶ κυρώσεως τῆς ἀπὸ 8.6.1977 ἐκθέσεως καθορισμοῦ ὁρίων Οἰκισμοῦ Λακώνων τῆς ὁμώνυμης Κοινότητας, Ν. Κερκύρας, ὁ ὁποῖος ὑπάρχει πρὶν ἀπὸ τὸ 1923 καὶ δὲν ἔχει σχέδιο ρυμοτομίας.

Ο ΝΟΜΑΡΧΗΣ ΚΕΡΚΥΡΑΣ

Ἔχοντας ὑπόψη :

1. Τὶς διατάξεις τοῦ Ν.Δ. τῆς 17.7.1923 περὶ σχεδίων πόλεων, κωμῶν καὶ συνοικισμῶν τοῦ Κράτους καὶ οἰκοδομῆς αὐτῶν.

2. Τὴν ἀπόφαση ἀρ. Ε. 35400/6.12.1975 τοῦ Ὑπουργείου Δημ. Ἔργων-Ὑπηρεσίας Οἰκισμοῦ «περὶ τοῦ τρόπου καθορισμοῦ ὁρίων οἰκισμῶν πρὸ τοῦ ἔτους 1923 στερουμένων σχεδίων ρυμοτομίας».

3. Τὴν ἀπόφασή μας ΤΥ/6454/29.7.1976 «περὶ συγκροτήσεως ἐπιτροπῆς γιὰ τὸν καθορισμὸ τῶν ὁρίων τοῦ οἰκισμοῦ Λακώνων.

4. Τὰ παρακάτω δικαιολογητικὰ ποὺ μᾶς ὑπέβαλε ἡ ΔΤΥΝ Κερκύρας α) Ἀπὸ 8.6.1977 ἔκθεση καθορισμοῦ τῶν ὁρίων τοῦ οἰκισμοῦ καὶ β) τοπογραφικὸ διάγραμμα ποὺ συνοδεύει τὴν ἔκθεση αὐτή, τὰ ὁποῖα συνταχθήκανε ἀπὸ τὴν ἐπιτροπὴ ποὺ συγκροτήσαμε.

5. Τὶς ἐνστάσεις ποὺ ὑπέβαλαν σ' ἐμᾶς ἐμπρόθεσμα οἱ : Κοινοτικὸ Συμβούλιο Λακώνων, Γεώργιος Μιχαλᾶς, Νικ. Μιχαλᾶς, Νικολ. Χαλικιᾶς, Νικ. Μιχαλᾶς, Χαρ. Μιχαλᾶς, Παῦλος Μιχαλᾶς, Μαρία Καζιάνη κλπ., καὶ τὴν σύμφωνη γνώμη τοῦ ΤΠΣΔΕ τῆς Νομαρχίας μας διατυπωμένη στὸ πρακτικό του 17/23.8.1977, ἀποφασίζουμε :

1. Ἀπορρίπτουμε τὶς ἐνστάσεις τῶν παραπάνω, γιὰ τὸ λόγο ὅτι, τὰ ὅσα ὑποστηρίζονται σ' αὐτές, ὅπως γνωμοδότησε τὸ Τ.Π.Σ.Δ.Ε. κρίνονται ὅτι δὲν ἔχουν νομιμότητα.

2. Κυρώνουμε τὴν ἔκθεση τῆς Ἐπιτροπῆς ἀπὸ 8.6.1977 θεωρημένη ἀπὸ τὸν Δ/ντὴ Τ.Υ.Ν.Κερκύρας, μὲ τὴν ὁποία καθορίζονται τὰ ὅρια τοῦ οἰκισμοῦ Λακώνων Ν. Κερκύρας, ὅπως ἀκριβῶς εἰκονίζονται στὸ τοπογραφικὸ διάγραμμα ποὺ τὴ συνοδεύει, τὰ ὁποῖα περικλείονται μὲ στιγμένη γραμμὴ καὶ ὁρίζονται μὲ τοὺς ἀριθμοὺς 1,2,3,4,5,6,7,8,9,10,11,12,13,14,15,16,17,18,1.

Ἡ ἀπόφαση αὐτὴ μαζὶ μὲ τὸ τοπογραφικὸ διάγραμμα νὰ δημοσιευθεῖ στὴν Ἐφημερίδα τῆς Κυβερνήσεως.

Ἡ ἀπόφαση αὐτὴ νὰ δημοσιευθεῖ στὴν Ἐφημερίδα τῆς Κυβερνήσεως.

Κέρκυρα, 10 Σεπτεμβρίου 1977

Ὁ Νομάρχης
ΑΘ. ΡΑΠΤΗΣ

ΕΚΘΕΣΙΣ

Συνοδεύουσα τὸ ἀπὸ Ἰουνίου 1977 διάγραμμα καθορισμοῦ ὁρίων Οἰκισμοῦ Λακώνων προϋφισταμένου τοῦ ἔτους 1923 καὶ στερουμένου ἐγκεκριμένου ρυμοτομικοῦ Σχεδίου Κοινότητος Λακώνων Κερκύρας.

Ἐν Κερκύρα σήμερον τὴν 8η τοῦ μηνὸς Ἰουνίου ἡμέραν Τετάρτην τοῦ ἔτους 1977 οἱ ὑπογεγραμμένοι :

1. Γεράσιμος Ρώσης τοπογρ. Μηχανικὸς ἐπὶ 4φ.
2. Κων/νος Φλοῦδας ἐργοδηγὸς ἐπὶ 8φ.
3. Σπῦρος Μιχαλᾶς Πρόεδρος Κοινότητος Λακώνων.


Ἀποτελοῦντες τὴν ὑπὸ τῆς ὑπ' ἀρ. Ε. 35400/6.12.1975 ἀποφάσεως τοῦ Ὑπουργείου Δημοσίων Ἔργων προβλεπομένην Ἐπιτροπήν, τῶν δύο πρώτων μελῶν ταύτης ὁρισθέντων διὰ τῆς ὑπ' ἀρ. ΤΥ/6454/29.7.1976 ἀποφάσεως τῆς Νομαρχίας Κερκύρας καὶ κατόπιν προσκλήσεως τοῦ ἐκ τῶν ἀνωτέρω Τεχνικοῦ Ὑπαλλήλου Α' Κατηγορίας Γερασίμου Ρώση μεταβάντες εἰς τὸν ἐν ἐπικεφαλίδι οἰκισμόν, προέβημεν εἰς τὸν καθορισμὸν τῶν ὁρίων τοῦ προϋφισταμένου τοῦ ἔτους 1923 καὶ στερουμένου ἐγκεκριμένου ρυμοτομικοῦ σχεδίου οἰκισμοῦ Λακώνων τῆς Κοινότητος Λακώνων ὡς ἐμφαίνεται εἰς τὸ ἀπὸ Ἰουνίου 1977 τοπογραφικὸ Διάγραμμα ὑπὸ κλίμακα 1 : 5.000 ἤτοι ἐντὸς τῆς ὁριογραμμῆς τῆς περιβαλούσης τὰς οἰκίας ὑπ' αὔξοντα ἀριθμὸν 1,2,3,4,5,6,7,8,9,10,11,12,13,14.15,16,17,18,1 τῶν ὁποίων οἱ φερόμενοι ἰδιοκτῆται ὑπὸ τὸν αὐτὸν αὔξοντα ἀριθμὸν ἐγγράφονται ἐπὶ τοῦ παρακειμένου πίνακος ὁριακῶν κτισμάτων οἰκισμοῦ Λακώνων ὅπερ διάγραμμα ὑπογράφεται ὑπὸ τῶν μελῶν τῆς Ἐπιτροπῆς, καὶ ἀποτελεῖ ἀναπόσπαστον τμῆμα τῆς παρούσης.

Ἐφ' ᾧ συνετάγη καὶ ὑπογράφεται ὡς ἕπεται :

Ἡ Ἐπιτροπὴ
ΓΕΡ. ΡΩΣΣΗΣ-ΚΩΝ. ΦΛΟΥΔΑΣ
ΣΠΥΡΟΣ ΜΙΧΑΛΑΣ

Ἐθεωρήθη. Ἐν Κερκύρα τῇ 25.6.1977.

Ὁ Δ/ντὴς ΤΥΝ Κερκύρας
Ι. ΠΟΛΕΝΑΚΗΣ

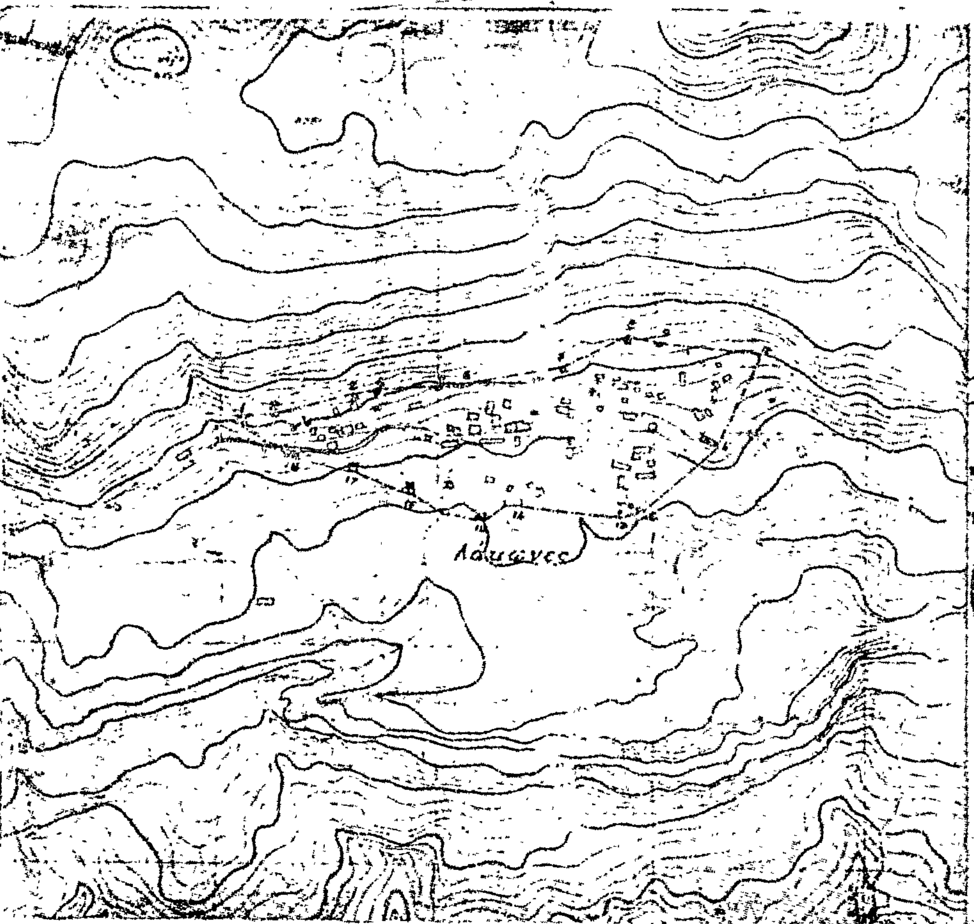

ΤΟΠΟΓΡΑΦΙΚΟΝ ΔΙΑΓΡΑΜΜΑ κλ. 1:5000

ΟΙΚΙΣΜΟΥ «ΛΑΚΩΝΩΝ» προ του 1923

ΚΕΡΚΥΡΑ Ιούνιος 1977

Η ΕΠΙΤΡΟΠΗ

[illegible] τοπογρ. μηχανικός

[illegible] αρχιτέκτων

[illegible]

ΕΘΕΩΡΗΘΗ

Εν Κερκύρα 25-6-1977

[illegible]



ΟΝΟΜΑΤΑ [illegible]	
1) [illegible]	10) [illegible]
2) » [illegible]	11) Ιερός Ναός Αγ. [illegible]
3) [illegible]	12) [illegible]
4) [illegible]	13) [illegible]
5) [illegible]	14) Ιερός Ναός Αγ. [illegible]
6) » [illegible]	15) [illegible]
7) [illegible]	16) [illegible]
8) [illegible]	17) [illegible]
9) » » »	18) » [illegible]

Αριθ. ΤΥ 7259/οϊκ. (7)

Περὶ χαρακτηρισμοῦ τμήματος ὁδοῦ Δωδώνης πόλεως Πρεβέζης, ὅτι ὑπάρχει πρὶν ἀπὸ τὸ 1923.

Ο ΝΟΜΑΡΧΗΣ ΠΡΕΒΕΖΗΣ

Ἔχοντας ὑπόψη :

1. Τὶς διατάξεις τῆς παρ. 4 τοῦ ἄρθρου 20 τοῦ ἀπὸ 17.7. 1923 Ν.Δ/τος «περὶ σχεδίων πόλεων κλπ.».

2. Τὶς διατάξεις τοῦ Ν. 3200/55 «περὶ διοικητικῆς ἀποκεντρώσεως», ὅπως συμπληρώθησαν μὲ τὸ Ν.Δ. 532/70 «περὶ συμπληρώσεως τῶν διατάξεων περὶ διοικητικῆς ἀποκεντρώσεως».

3. Τὶς διατάξεις τοῦ 712/70 Β.Δ/τος «περὶ καθορισμοῦ τῶν διατηρουμένων ὑπὲρ τοῦ Ὑπουργοῦ Δημ. Ἔργων ἁρμοδιοτήτων» ποὺ ἐκδόθηκε σὲ ἐκτέλεση τοῦ Ν.Δ. 532/70 ὅπως συμπληρώθηκαν καὶ τροποποιήθηκαν μὲ τὰ 677/71 καὶ 198/72 Β.Δ/τα.

Ἀφοῦ εἴδαμε

1. Τὴν αἴτηση τοῦ Εὐαγγέλου Σάλιαρη μὲ ἡμερομηνία 4.3.1977 ποὺ ζητᾶ τὴν ἔκδοση ἀποφάσεως γιὰ τὸ τμῆμα τῆς ὁδοῦ Δωδώνης ποὺ σχηματίσθηκε πρὶν ἀπὸ τὸ ἔτος 1923 καὶ βρίσκεται ἐντὸς τοῦ ἐγκεκριμένου σχεδίου πόλεως Πρεβέζης.

2. Τὰ κατωτέρω συμβόλαια :

α) Τὸ 19243/8.9.66 προικοσύμφωνο τοῦ Συμ/φου Πρεβέζης Ἀριστοφάνους Δόνου στὸ ὁποῖο τὸ τμῆμα τῆς ὁδοῦ Δωδώνης περιγράφεται σὰν ὅριο.

β) Τὴν 9900/30.12.1976 βεβαίωση τοῦ Δήμου Πρεβέζης ποὺ ἀναφέρει ὅτι τὸ τμῆμα αὐτὸ τσιμεντοστρώθηκε ἀπὸ τὸ Δῆμο Πρεβέζης ὡς δημοτικὴ ὁδὸς καὶ ὅτι ὑπάρχει πρὶν ἀπὸ τὸ 1920. Τὸ γεγονὸς αὐτὸ προκύπτει ἀπὸ ἔνορκη κατάθεση μαρτύρων.

γ) Τὴν 1169/7.3.1977 βεβαίωση τοῦ Δήμου Πρεβέζης ποὺ ἀναφέρει ὅτι τὸ τμῆμα αὐτὸ ἀποτελεῖ συνέχεια τῆς ὁδοῦ Δωδώνης καὶ δὲν ἀποτελεῖ πόροδο.

δ) Τὸ 24429/10.7.1976 Συμβόλαιο τοῦ Συμβολαιογράφου Πρεβέζης Ἀναστασίου Φέτση ὅπου τὸ τμῆμα τῆς ὁδοῦ Δωδώνης περιγράφεται σὰν ὅριο.

ε) Τὸ 541/29.1.1925 Συμβόλαιο Συμβολαιογράφου Πρεβέζης Ἰωάννου Αὐγερινοῦ ὅπου τὸ τμῆμα τῆς ὁδοῦ Δωδώνης περιγράφεται σὰν ὅριο.

στ) Τὸ 620/12.2.1915 Συμβόλαιο τοῦ Συμβολαιογράφου Πρεβέζης Ἐμμανουὴλ Τζωρτζάνη ὅπου τὸ τμῆμα τῆς ὁδοῦ Δωδώνης περιγράφεται σὰν ὅριο.

ζ) Τὸ 240/22.8.1914 Συμβόλαιο Συμβολαιογράφου Πρεβέζης Ἐμμανουὴλ Τζωρτζάκη ὅπου τὸ τμῆμα τῆς ὁδοῦ Δωδώνης περιγράφεται σὰν ὅριο.

3. Τὸ ἀπὸ Ἀπρίλιο 1977 τοπογραφικὸ διάγραμμα τοῦ Πολιτικοῦ Μηχ/κοῦ Κων/νου Μάρκου ποὺ ἐλέγχθηκε καὶ θεωρήθηκε ἀπὸ τὴ Δ/νση Τ.Υ.Ν. Πρεβέζης.

4. Τὸ 8/9.9.1977 (θέμα 5ο) πρακτικὸ τοῦ Περ/κοῦ Συμβουλίου Δημ. Ἔργων Ἠπείρου τμήματος Πρεβέζης, ἀποφασίζουμε :

Ὅτι τὸ τμῆμα τῆς ὁδοῦ Δωδώνης, ποὺ σχηματίσθηκε μὲ ἰδιωτικὴ πρωτοβουλία ἐντὸς τοῦ ἐγκεκριμένου σχεδίου πόλεως Πρεβέζης, ὅπως εἰδικότερα εἰκονίζεται στὸ θεωρημένο ἀπὸ τὸ Δ/νση Τ.Υ.Ν. Πρεβέζης τοπογραφικὸ διάγραμμα, ὑπάρχει πρὶν ἀπὸ 17.7.1923 Ν.Δ.«περὶ σχεδίων πόλεων κλπ.» μετὰ δὲ τὴν ἰσχύ του δὲν ἔγινε καμία αὔξηση τοῦ κοινόχρηστου χώρου, ποὺ σχηματίστηκε ἀρχικά.

Ἡ ἀπόφαση αὐτὴ νὰ δημοσιευθεῖ στὴν Ἐφημερίδα τῆς Κυβερνήσεως.

Πρέβεζα, 11 Ὀκτωβρίου 1977

Ὁ Νομάρχης
Γ. ΓΙΑΝΝΟΠΟΥΛΟΣ